

ΕΦΗΜΕΡΙΣ ΤΗΣ ΚΥΒΕΡΝΗΣΕΩΣ
ΤΗΣ ΕΛΛΗΝΙΚΗΣ ΔΗΜΟΚΡΑΤΙΑΣ

ΕΝ ΑΘΗΝΑΙΣ ΤΗι 30 ΔΕΚΕΜΒΡΙΟΥ 1980 | ΤΕΥΧΟΣ ΤΕΤΑΡΤΟΝ | ΑΡΙΘΜΟΣ ΦΥΛΛΟΥ 732

ΠΕΡΙΕΧΟΜΕΝΑ

ΑΠΑΛΛΟΤΡΙΩΣΕΙΣ

ΑΠΟΦΑΣΕΙΣ

ΑΠΑΛΛΟΤΡΙΩΣΕΙΣ

ΑΠΟΦΑΣΕΙΣ

Ἀριθ. 4147 (1)

Περὶ κηρύξεως ὡς ἀναδασωτέας ἐκτάσεως 110 στρεμμάτων στὴ θέση Βρωμόβρυση τῆς Κοινότητας Στρογγυλῆς τοῦ Νομοῦ Ἄρτας.

Ο ΝΟΜΑΡΧΗΣ ΑΡΤΑΣ

Ἔχοντας ὑπόψη :

1. Τὶς περὶ διοικητικῆς ἀποκεντρώσεως διατάξεις.
2. Τὶς διατάξεις τοῦ Ν. 998/1979 «περὶ προστασίας τῶν δασῶν καὶ τῶν δασικῶν ἐν γένει ἐκτάσεων τῆς Χώρας» καὶ συγκεκριμένα : α) τοῦ ἄρθρου 41 παρ. 1 β) τοῦ ἄρθρου 38 παρ. 1.
3. Τὶς διαταγὲς τοῦ Ὑπουργείου Γεωργίας : α) 160417/1180/8.7.80, β) 182447/3049/24.9.80.
4. Τὴν 4099/22.11.80 πρόταση τῆς Δ/νσεως Δασῶν Ἄρτας «περὶ κηρύξεως ἀναδασωτέας» τῆς ἀναφερομένης στὸ θέμα ἐκτάσεως, ἀποφασίζουμε :

Κηρύσσουμε ἀναδασωτέα, μὲ σκοπὸ τὴ διατήρηση τοῦ χαρακτῆρος τῆς δασικῆς ἐκτάσεως καὶ τὴν ἐπαναφορὰ τῆς δασικῆς βλαστήσεως διὰ φυσικῆς ἀναγεννήσεως τὴν Κοινοτικὴ δασικὴ ἔκταση τῶν 110 (ἑκατὸν δέκα) στρεμμάτων ποὺ βρίσκεται στὴ θέση Βρωμόβρυση τῆς Κοινότητας Στρογγυλῆς καὶ προσδιορίζεται ἀπὸ τὰ στοιχεῖα Α,Β,Γ,Δ,Ε,Ζ,Α ὅπως φαίνονται στὸ συνημμένο διάγραμμα, τὸ ὁποῖο ἀποτελεῖ ἀναπόσπαστο μέρος τῆς ἀποφάσεως αὐτῆς καὶ ἔχει ὅρια :

Ἀνατολικά : Μὲ Κοινοτικὴ δασ. ἐκτασ. Στρογγυλῆς Ἄρτας
Δυτικά : » » » » » »
Βόρεια : » » » » » »
Νότια : » » » » » »

Ἡ ἀπόφαση αὐτὴ νὰ δημοσιευθεῖ στὴν Ἐφημερίδα τῆς Κυβερνήσεως.


Ἄρτα, 25 Νοεμβρίου 1980


Ὁ Νομάρχης
Κ. ΓΚΛΕΤΣΟΣ

ΝΟΜΑΡΧΙΑ ΑΡΤΑΣ
Δ-ΝΣΗ ΔΑΣΩΝ



ΤΟΠΟΓΡΑΦΙΚΟ ΔΙΑΓΡΑΜΜΑ
Δασικής εκτάσεως πού έχει καεί
καί έχει κηρυχθεί αναδασωτέα
στή θέση Βρωμόθρυση
τής κοινότητος Στρογγυλής
Εμβαδόν Α-Β-Γ-Δ-Ε-Ζ-Η-Α 1106
Κλίμακα 1: 10.000
Ανήκει στή 4147/25-11-1980
απόφαση τού κ. Νομάρχη Άρτας

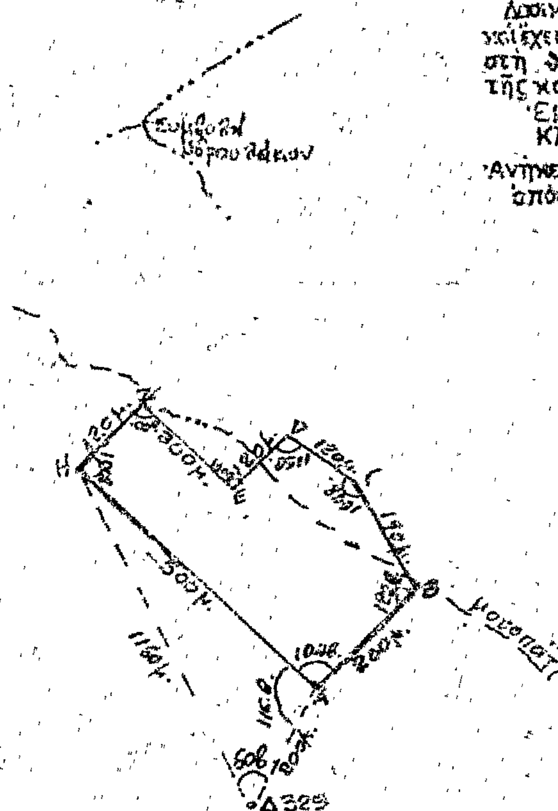

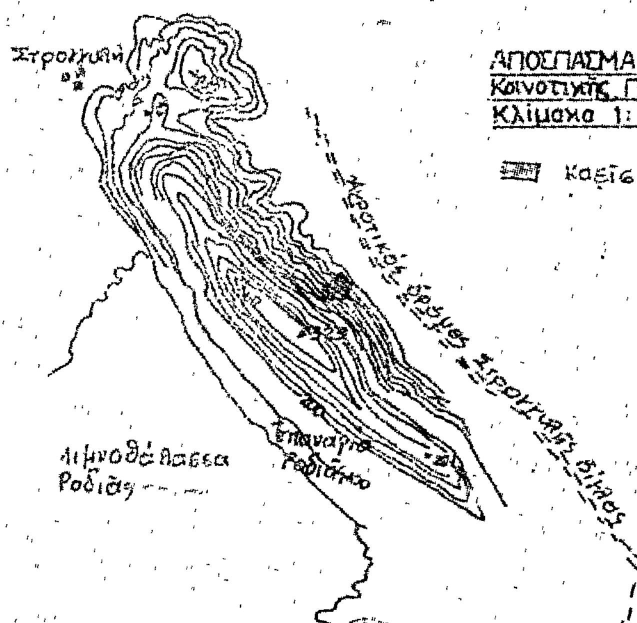

ΑΠΟΣΠΑΣΜΑ ΧΑΡΤΗ
Κοινοτικής Περιφερείας Στρογγυλής
Κλίμακα 1: 50.000

Καείσα έκταση

ΘΕΩΡΗΘΗΚΕ
Άρτα 3-11-1980
ο Δ/ντής Δασών
Στ. Ζούλας
Δασολόγος μ' εαβ.

Άρτα 3-11-1980
ο Συντάξας
Δημ. Κίτσος
Δασολόγος με εβ.

'Αριθ. Ζ/4556 (2)

Περὶ κηρύξεως ὡς ἀναδασωτέας ἐκτάσεως 4,812 στρεμ. στὴ θέση «Ἅγ. Ἰωάννης» τῆς Κοινότητας Νεροτριβιᾶς τοῦ Νομοῦ Εὐβοίας.

Ο ΝΟΜΑΡΧΗΣ ΕΥΒΟΙΑΣ

Ἔχοντας ὑπόψη :

1. Τὶς περὶ Διοικητικῆς Ἀποκεντρώσεως διατάξεις.
2. Τὶς δ/ξεις τοῦ Ν. 998/79 «περὶ προσρασίας δασῶν καὶ δασικῶν ἐν γένει ἐκτάσεων τῆς Χώρας» καὶ συγκεκριμένα : α) Τοῦ ἄρθρου 41 παρ. 1., β) τοῦ ἄρθρου 38 παρ. 1.
3. Τὴ δ/γὴ τοῦ Ὑπουργείου Γεωργίας 160417/1180/ 8.7.80.
4. Τὴ Ζ/6319/21.11.80 πρόταση τοῦ Δασαρχείου Χαλκίδος περὶ κηρύξεως ἀναδασωτέας τῆς ἀναφερομένης στὸ θέμα ἐκτάσεως, ἀποφασίζουμε :


Κηρύσσουμε ἀναδασωτέα μὲ σκοπὸ τὴν προστασία καὶ ἀνάπτυξη τῆς δασικῆς βλαστήσεως τὴν διακατεχόμενη δασικὴ ἔκταση 4,812 στρεμ. ποὺ βρίσκεται στὴ θέση «Ἅγιος Ἰωάννης» τῆς Κοινότητας Νεροτριβιᾶς καὶ προσδιορίζεται ἀπὸ τὰ στοιχεῖα Α, Β, Γ, Δ, Α, ὅπως φαίνονται στὸ συνημμένο διάγραμμα, τὸ ὁποῖο ἀποτελεῖ ἀναπόσπαστο μέρος τῆς ἀποφάσεως αὐτῆς καὶ ἔχει ὅρια :

Ἀνατολικά : ἐλαιοπερίβολο.
Δυτικά : διακατεχόμενη δασικὴ ἔκταση.
Βόρεια : ἀγροτικὸ δρόμο πρὸς δρόμο Νεροτριβιᾶς-Δάφνης.
Νότια : καλλιεργήσιμη ἔκταση.

Ἡ ἀπόφαση αὐτὴ νὰ δημοσιευθεῖ στὴν Ἐφημερίδα τῆς Κυβερνήσεως.

Χαλκίδα, 26 Νοεμβρίου 1980

Ὁ Νομάρχης
Κ. ΠΑΠΑΒΛΑΣΟΠΟΥΛΟΣ

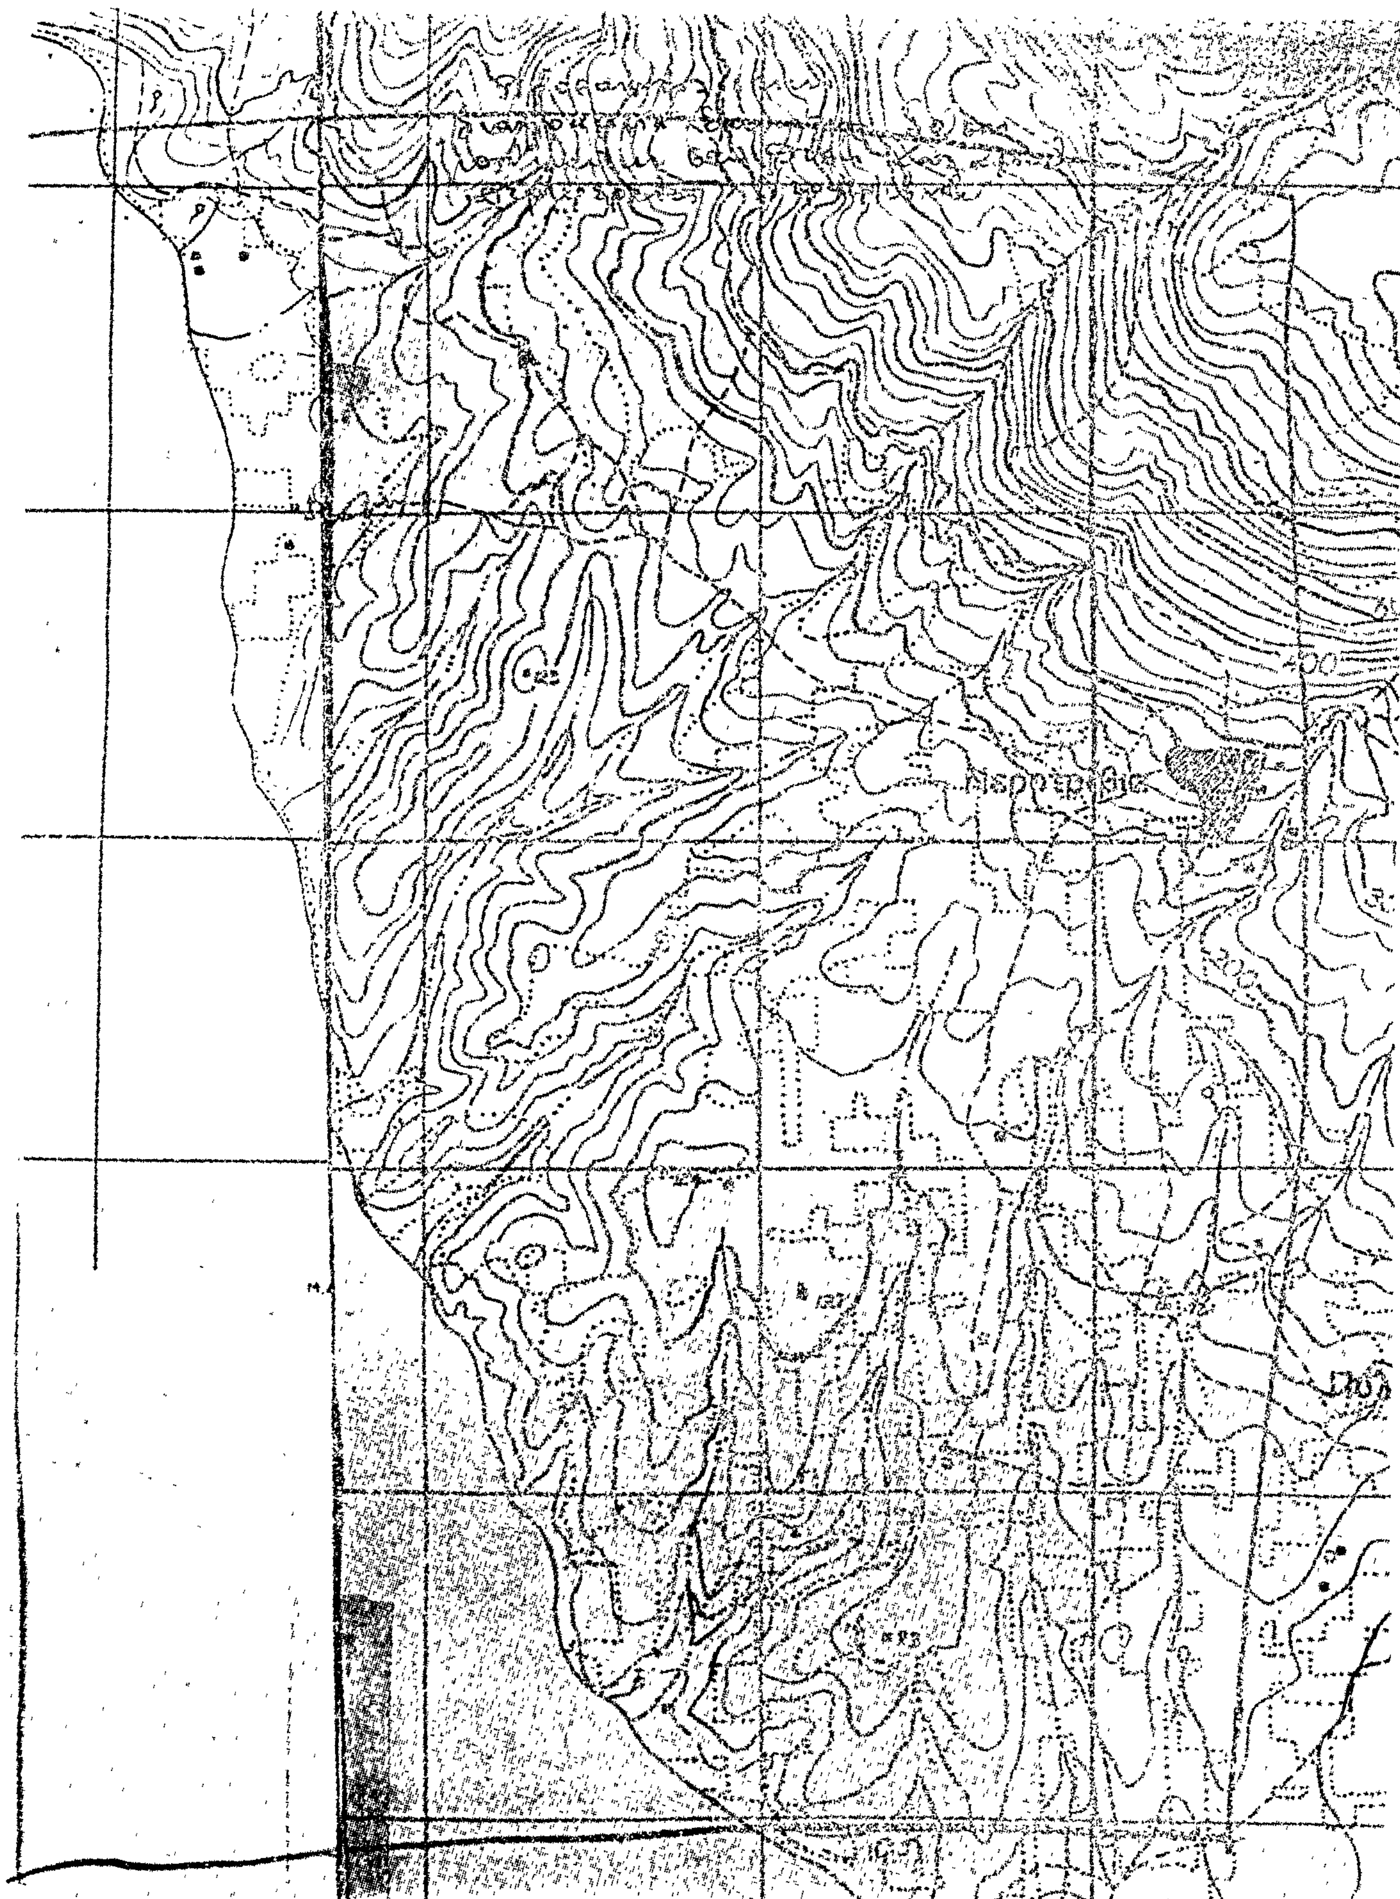

ΣΧΕΔΙΑΓΡΑΜΜΑ

καταληφθείσης και εκχερσωθείσης δασικής εκτάσεως εμβαδού 4.812,50 τετρ.μ. στη θέση "Αγιος Ιωάννης" διακατεχομένου δάσους Νεροτριβιάς, από την Μαρία χήρα Αθαν. Τσόγκα κατοίκου Πολιτικών.

ΚΛΙΜΑΞ 1:1.000

προς θάλασσα ← αγροτικός δρόμος → προς δρόμο Νεροτριβιάς - Δάφνης

60,00 μ.

Α

Β

Γ

Δ

75,00 μ.

Ελαιοπερίβολο

50,00 μ.

καλλιεργημένη έκταση

100,00 μ.

Διακατεχομένη δασική έκταση

Ψαχνά 10/10/1980
Ο Συντάξας

Κ. Καραδόντας
Δασολόγος

Ψαχνά 26-11-1980
Ο Νομάρχης

Κ. ΠΑΠΑΒΑ...ΠΟΥΛΟΣ

21-11-1980

Ἀριθ. 3953 (3)

Περὶ κηρύξεως ὡς ἀναδασωτέας ἐκτάσεως 14,430 στρεμμάτων στὴ θέση Μαρμαρᾶ τῆς Κοινότητας Ἁγίου Ἠλία, τοῦ Νομοῦ Ἠλείας.

Ο ΝΟΜΑΡΧΗΣ ΗΛΕΙΑΣ

Ἔχοντας ὑπόψη :

1. Τὶς περὶ διοικητικῆς ἀποκεντρώσεως διατάξεις.

2. Τὶς διατάξεις τοῦ Ν. 998/1979 «περὶ προστασίας τῶν δασῶν καὶ τῶν δασικῶν ἐν γένει ἐκτάσεων τῆς Χώρας» καὶ συγκεκριμένα : α) τοῦ ἄρθρου 41 παρ. 1, β) τοῦ ἄρθρου 38 παρ. 1.

3. Τὶς διαταγὲς τοῦ Ὑπουργείου Γεωργίας : α)160417/1180/8.7.80, β) 182447/3049/24.9.80, γ) 159140/1077/12.3.80.

4. Τὴν 4441/18.11.80 πρόταση τοῦ ἁρμόδιου Δασαρχείου Ἀμαλιάδας περὶ κηρύξεως ἀναδασωτέας τῆς ἀναφερόμενης στὸ θέμα ἐκτάσεως, ἀποφασίζουμε :

Κηρύσσουμε ἀναδασωτέα, μὲ σκοπὸ τὴν προστασία, γιὰ τὴν ἐπαναδημιουργία, μὲ φυσικὴ ἀναγέννηση τῆς δασικῆς βλαστήσεως ποὺ κάηκε στὶς 4 Νοεμβρίου 1980, ἔκταση Δημόσια δασικὴ (14,430) δέκα τεσσάρων στρεμμάτων καὶ τετρακοσίων τριάκοντα Μ2, ποὺ βρίσκεται στὴ θέση Μαρμαρᾶ τῆς Κοινότητας Ἁγίου Ἠλία καὶ προσδιορίζεται ἀπὸ τὰ στοιχεῖα Α,Β,Γ,Δ,Ε,Ζ,Η,Θ,Ι,Κ,Α, ὅπως φαίνονται στὸ συνημμένο διάγραμμα, τὸ ὁποῖο ἀποτελεῖ ἀναπόσπαστο μέρος τῆς ἀποφάσεως αὐτῆς καὶ ἔχει ὅρια :

Ἀνατολικά : Δημόσια δασικὴ ἔκταση καὶ χέρσο ἀγρὸ κληρονόμων Βασιλ. Ἀρβανίτη.
Δυτικά : Ὁμοίως ὡς ἄνω
Βόρεια : Δημόσια δασικὴ ἔκταση.
Νότια : Ἀγρὸς χέρσος, κληρονόμων Βασιλ. Ἀρβανίτη.

Ἡ ἀπόφαση αὐτὴ νὰ δημοσιευθεῖ στὴν Ἐφημερίδα τῆς Κυβερνήσεως.

Πύργος, 21 Νοεμβρίου 1980

Ὁ Νομάρχης κ.ά.α.
ΓΕΡΑΣΙΜΟΣ ΚΟΥΤΑΒΑΣ

ΑΠΟΣΠΑΣΜΑ ΧΑΡΤΟΥ
περιφερείας Κοινότητος Αγ. Ηλία
Κλίμακα 1:20.000
[illegible] διακεκομμένη έκτάσεως πού κάηκε.

Ανήκει στην 3953/1980 απόφαση Ν. Ηλείας

ΤΟΠΟΔΙΑΓΡΑΜΜΑ ΕΚΤΑΣΕΩΣ ΠΟΥ ΚΑΗΚΕ

Κλίμακα: 1:2.000 Δσ. Μαρμαρά

Καείσα έκτασις με εμβαδόν [illegible] 14.480

Αμαλιάδα 10-11-1980

ο Συντάξας

Ε. Βασιλακάτος
τεχν. Δασοπονίας

ο Δασάρχης

Μάρκος Οικονόμου
Δασολόγος Με 7ου βαθμού

Θεωρήθηκε
Πύργος 21-11-1980

ο Νομάρχης Ηλείας
Ο Έπαρχος

Πραξ. Κουταβάς

Ἀριθ. 1704 (4)

Περὶ κυρήξεως ὡς ἀναδασωτέας ἐκτάσεως 466 στρεμμάτων στὴ θέση Σταυρωτὸ Δενδρὶ-Λακκώματα-Ἁγ. Βλάσσης τῶν Κοινοτήτων Πηγῶν καὶ Λαδᾶ τοῦ Νομοῦ Μεσσηνίας.

Ο ΝΟΜΑΡΧΗΣ ΜΕΣΣΗΝΙΑΣ

Ἔχοντας ὑπόξη :

1. Τὶς περὶ διοικητικῆς ἀποκεντρώσεως διατάξεις.
2. Τὶς διατάξεις τοῦ Ν. 998/1979 «περὶ προστασίας τῶν τῶν δασῶν καὶ τῶν δασικῶν ἐν γένει ἐκτάσεων τῆς Χώρας» καὶ συγκεκριμένα : α) τοῦ ἄρθρου 41 παρ. 1, β) τοῦ ἄρθρου 38 παρ. 1.
3. Τὶς διαταγὲς τοῦ Ὑπουργείου Γεωργίας, α) 160417/1180/8.7.80, β) 182447/3049/24.9.80.
4. Τὴν 4709/18.11.80 πρόταση τοῦ Δασαρχείου Καλαμάτας περὶ κηρύξεως ἀναδασωτέας τῆς ἀναφερομένης στὸ θέμα ἐκτάσεως, ἀποφασίζουμε :

Κηρύσσομε ἀναδασωτέα, μὲ σκοπὸ τὴν ἐπαναδημιουργία τῆς δασικῆς βλαστήσεως ποὺ καταστάφηκε ἀπὸ πυρκαγιὰ ποὺ ἔγινε στὶς 6.8.1980, τὴ δημόσια δασικὴ ἔκταση τετρακοσίων ἑξήντα ἕξ (466,00) στρεμμάτων, ποὺ βρίσκεται στὴ θέση Σταυρωτὸ Δενδρὶ-Λακκώματα-Ἅγ. Βλάσσης τῶν Κοινοτήτων Πηγῶν καὶ Λαδᾶ καὶ προσδιορίζεται ἀπὸ τὰ στοιχεῖα Α΄ Τμῆμα 1,2,3,4,5,6,7,8,9,10,11,12,13,14,15, 16, 1 καὶ Β΄ Τμῆμα 1,2,3,4,5,6,7,8,9,10,11,12, 1, ὅπως φαίνονται στὸ συνημμένο διάγραμμα, τὸ ὁποῖο ἀποτελεῖ ἀναπόσπαστο μέρος τῆς ἀποφάσεως αὐτῆς καὶ ἔχει ὅρια :

Ἀνατολικά :
Α΄ Τμῆμα : Ἐθν. δρόμος πρὸς Σπάρτη, ἀγρός Γ.Δ.Βαρελᾶ, μισγάγγεια καὶ ἀπὸ ἐκεῖ δημ. δάσος πεύκης.
Β΄ Τμῆμα : Ἀγρὸς Γ. Ἀντωνοπούλου.

Δυτικά :
Α΄ Τμῆμα : ἀμπέλι Ἰω. Μπαρσίνικα, ἀγρὸς Νικ. Χρ. Ἀντωνοπούλου, ἐγκαταλειμένος ἀγρὸς Ν.Ι. Ἀντωνοπούλου.
Β΄ Τμῆμα : Ἀντιπυρικὴ ζώνη καὶ ἀπὸ ἐκεῖ βαθμίδες ἀναδασωτέας ἐκτάσεως «Δασάκι καὶ δημ. δασικὴ ἔκταση.

Βόρεια :
Α΄ Τμῆμα : Δημόσιο δάσος πεύκης, ἑλιγμὸς ἐθν. δρόμου, δασικὸς δρόμος-ζώνη πρὸς Ἁγ. Ἀποστόλους.
Β΄ Τμῆμα : Δασικὸς δρόμος-ζώνη πρὸς Ἁγ. Παρασκευὴ ἀγρὸς Γ. Ἀντωνοπούλου.

Νότια :
Α΄ Τμῆμα : Ἀγρὸς Δημ. Ν. Παχῆ, ἀγρὸς Ν. Χρ. Ἀντωνοπούνου, Γ. Καρρᾶ, μονοπάτι, ἀπὸ ἐκεῖ ἀναδασώσεις Ἀχλιμουζίες-Κοκκινέϊκα καὶ δημ. δασικὴ ἔκταση.
Β΄ Τμῆμα : Δασικὸς δρόμος-ζώνη Λινοῦς-Λαδοκαρβελέϊκο ρέμα, ἀμπέλι καὶ ἀγρὸς Β. Κουμουνδούρου, ἀγρὸς Γεώργ. Β. Ἀντωνοπούλου, ἀμπέλι Γ. Ἀντωνοπούλου.

Ἡ ἀπόφαση αὐτὴ νὰ δημοσιευθεῖ στὴν Ἐφημερίδα τῆς Κυβερνήσεως.

Καλαμάτα, 22 Νοεμβρίου 1980

Ὁ Νομάρχης
ΚΥΡ. ΣΤΕΦΑΝΑΚΟΣ

ΤΟΠΟΓΡΑΦΙΚΟ ΔΙΑΓΡΑΜΜΑ

Δασ. δρόμος Ζώνη Άγ. Παρθενίου

Καστάνια Έκταση

Τμήμα Β

Τμήμα Α

Λιμνούς - Λαδοχαρβελέϊκο - ρέμμα

Αγρός Γ. Καρρά

ΕΘΕΩΡΗΘΗ

Καλαμάτα -11- 1980

Ο ΝΟΜΑΡΧΗΣ

ΚΥΡ. ΣΤΕΦΑΝΑΚΟΣ

ΕΘΕΩΡΗΘΗ

Καλαμάτα 21-11-1980

Ο Δ/ΝΤΗΣ ΔΑΣΩΝ

ΜΑΡΚΟΣ ΕΦΕΝΤΑΚΗΣ

Καλαμάτα 11-9-1980

'Αριθ. 1701 (5)

Περὶ κηρύξεως ὡς ἀναδασωτέας ἐκτάσεως 30,000 στρεμμάτων, στὴ θέση Ριμπὰ τῆς Κοινότητος Χρυσοκελλαριᾶς τοῦ Νομοῦ Μεσσηνίας.

Ο ΝΟΜΑΡΧΗΣ ΜΕΣΣΗΝΙΑΣ

Ἔχοντας ὑπόψη :

1. Τὶς περὶ διοικητικῆς ἀποκεντρώσεως διατάξεις.

2. Τὶς διατάξεις τοῦ Ν. 998/1979 «περὶ προστασίας τῶν δασῶν καὶ τῶν δασικῶν ἐν γένει ἐκτάσεων τῆς Χώρας» καὶ συγκεκριμένα :

α) Τοῦ ἄρθρου 41 παρ. 1.
β) Τοῦ ἄρθρου 38 παρ. 1.

3. Τὶς δ/γὲς τοῦ 'Υπουργείου Γεωργίας : α) 160417/1180/8.7.80, β) 182447/3049/24.9.80.

4. Τὴν 5246/18.11.80 πρόταση τοῦ Δασαρχείου Καλαμάτας περὶ κηρύξεως ἀναδασωτέας, τῆς ἀναφερομένης στὸ θέμα ἐκτάσεως, ἀποφασίζουμε :

Κηρύσσουμε ἀναδασωτέα, μὲ σκοπὸ τὴν ἐπαναδημιουργία τῆς δασικῆς βλαστήσεως ποὺ καταστράφηκε ἀπὸ πυρκαγιὰ ποὺ ἔγινε στὶς 17.10.1980 τὴν δημόσια δασικὴ ἔκταση τριάντα (30,000) στρεμμάτων ποὺ βρίσκεται στὴ θέση Ριμπὰ τῆς Κοινότητος Χρυσοκελλαριᾶς καὶ προσδιορίζεται ἀπὸ τὰ στοιχεῖα Α Β Γ Δ Ε Ζ Η Θ Α ὅπως φαίνονται στὸ συνημμένο διάγραμμα, τὸ ὁποῖο ἀποτελεῖ ἀναπόσπαστο μέρος τῆς ἀποφάσεως αὐτῆς καὶ ἔχει ὅρια :

'Ανατολικά : Μὲ ἀγρὸν Γεωργ. Π. Βασιλοπούλου καὶ θαμνοσκεπῆ δημόσια δασικὴ ἔκταση.

Δυτικά : Μὲ ἀγροτικὸ δρόμο καὶ ἐλαιόκτημα Νικ. Μιχαλοπούλου.

Βόρεια : Μὲ θαμνοσκεπῆ δημόσια δασικὴ ἔκταση.

Νότια : Μὲ ἐλαιόκτημα 'Αναστ. Λαμπροπούλου, Χρ. 'Ορφανοῦ καὶ θαμνοσκεπῆ δημόσια δασικὴ ἔκταση.

'Η ἀπόφαση αὐτὴ νὰ δημοσιευθεῖ στὴν 'Εφημερίδα τῆς Κυβερνήσεως.

Καλαμάτα, 22 Νοεμβρίου 1980

'Ο Νομάρχης
ΚΥΡ. ΣΤΕΦΑΝΑΚΟΣ

ΤΟΠΟΓΡΑΦΙΚΟ ΔΙΑΓΡΑΜΜΑ

Αναδασωτέας εκτάσεως Βάσως - Ριμπά
Περιοχής Κοινότητος Χρυσοκελλαρίας
Έμβαδόν 30,000 στρέμ.
Κλίμακα 1:2000

Θαμνοσκεπής Δημοσία δασική έκτασις

210 μ.

30 μ.

30 μ.

Χωράφι Νικολάου Παπά

Αγροτικός δρόμος προς Τσάπι

E = 30,00 στρεμ.

Χωράφι Γεωργίου Η. Βασιλοπούλου

185 μ.

156 μ.

Ελαιόκτημα Αναστασίου Γεωργ. Λαμπροπούλου

93 μ.

Χωράφι Χρήστου Ορφανού

40 μ.

Θαμνοσκεπής Δημοσία δασική έκτασις

Θαμνοσκεπής Δημοσία δασική έκτασις

ΑΠΟΣΠΑΣΜΑ ΧΑΡΤΟΥ

ΠΕΡΙΟΧΗΣ ΠΥΛΟΥ
ΚΛΙΜΑΚΑ 1:20000
ΥΠΟΜΝΗΜΑ
□ ΚΗΡΥΣΣ. ΕΚΤΑΣΗ

Ανήκει εις την 1701/80 απόφασιν του Νομάρχου Μεσσηνίας.

ΘΕΩΡΗΘΗ
Καλαμάτα 27/11/1980
Ο ΝΟΜΑΡΧΗΣ
ΚΥΡ. ΣΤΕΦΑΝΑΚΟΣ

ΘΕΩΡΗΘΗ
Καλαμάτα 21/11/1980
Ο ΔΙΕΥΘΥΝΤΗΣ ΔΑΣΩΝ
ΔΑΣΟΛ... ΕΦΕΝΤΑΚΗΣ

Καλαμάτα 18-11-1980
Η Δασαρχης Καλαμάτας
Π. ΠΑΛΑΙΣΤΟΥ

'Αριθ. 1721 (6)

Περὶ κηρύξεως ὡς ἀναδασωτέας ἐκτάσεως 70.000 στρεμμάτων, στὴ θέση Βελανιδιὲς τῆς Κοινότητος Αὐλῶνος τοῦ Νομοῦ Μεσσηνίας.

Ο ΝΟΜΑΡΧΗΣ ΜΕΣΣΗΝΙΑΣ

Ἔχοντας ὑπόψη :

1. Τὶς περὶ διοικητικῆς ἀποκεντρώσεως διατάξεις.
2. Τὶς διατάξεις τοῦ Ν.998/1979 «περὶ προστασίαςτῶν δασῶν καὶ τῶν δασικῶν ἐν γένει ἐκτάσεων τῆς Χώρας» καὶ συγκεκριμένα :

α) Τοῦ ἄρθρου 41 παρ. 1.
β) Τοῦ ἄρθρου 38 παρ. 1.

3. Τὶς δ/γὲς τοῦ Ὑπουργείου Γεωργίας : α) 160417) 1180/8.7.80, β) 182447/3049/24.9.80.
4. Τὴν 3513/19.11.1980 πρόταση τοῦ Δασαρχείου Κυπαρισσίας περὶ κηρύξεως ἀναδασωτέας, τῆς ἀναφερομένης στὸ θέμα ἐκτάσεως, ἀποφασίζουμε :

Κηρύσσουμε ἀναδασωτέα, μὲ σκοπὸ τὴν προστασία γιὰ τὴν ἐπαναδημιουργία τῆς δασικῆς βλαστήσεως ποὺ καταστράφηκε ἀπὸ πυρκαγιὰ στὶς 16.10.1980 τὴν δημοσία δασικὴ ἔκταση τῶν ἑβδομήκοντα (70,000) στρεμμάτων ποὺ βρίσκεται στὴ θέση Βελανιδιὲς τῆς Κοινότητος Αὐλῶνος καὶ προσδιορίζεται ἀπὸ τὰ στοιχεῖα Α Β Γ Δ Ε Ζ Α ὅπως φαίνονται στὸ συνημμένο διάγραμμα, τὸ ὁποῖο ἀποτελεῖ ἀναπόσπαστο μέρος τῆς ἀποφάσεως αὐτῆς καὶ ἔχει ὅρια :

'Ανατολικά : Μὲ ἐγκαταλειμένους ἀγροὺς κατοίκων Κοινότητος Αὐλῶνος.

Δυτικά : Μὲ ἀγροὺς 'Αριστείδη Καρατζᾶ, Χρήστου Καρατζᾶ, 'Αριστείδη Βουδούρη.

Βόρεια : Μὲ ἀγροὺς 'Αριστείδη Θεμ. Καρατζᾶ, 'Αριστείδη Γεωργ. Καρατζᾶ.

Νότια : Μὲ ἀγροὺς 'Ιω. Μητροπούλου, Ἡρακλῆ Γιαννακοπούλου καὶ 'Αριστείδη Καρατζᾶ.

Ἡ ἀπόφαση αὐτὴ νὰ δημοσιευθεῖ στὴν 'Εφημερίδα τῆς Κυβερνήσεως.

Καλαμάτα, 26 Νοεμβρίου 1980

Ὁ Νομάρχης
κ.ἀ.α.
ΑΠ. ΣΤΕΝΟΣ

ΤΟΠΟΓΡΑΦΙΚΟ ΔΙΑΓΡΑΜΜΑ

Δημοσίας δασικής εκτάσεως προτεινομένης νά κηρυχθεῖ ὡς ἀναδασωτέα λόγω ἐμπρησμοῦ της.

Α-Β-Γ-Δ-Ε-Ζ-Α = Ἀναδασωτέα ἔκταση

Θέση: Βαλανιδιές.
Περιοχή Κοινότητος: Αὐλῶνας
Ἐπαρχία: Τριφυλίας
Ἐμβαδόν: 70 στρέμματα

[illegible]
τοῦ Νομάρχου Μεσσηνίας.

Καλαμάτα [illegible]-11-1980 — Ὁ Νομάρχης [illegible]
Καλαμάτα [illegible]-11-1980 — Ὁ Διευθ. Δασῶν
Κυπαρισσία 6-11-1980 — Ὁ [illegible]
Κυπαρισσία 6-11-1980 — Ὁ Συντάκτης

Μάρκος [illegible]
Ὁμοσαγιάς Πολίτης
Νικόλαος [illegible]

ΑΠΟΣΠΑΣΜΑ ΧΑΡΤΗ
Περιοχῆς Κοινότητος Αὐλῶνα
Ἔκδοση: Γ.Υ.Σ.
Κλίμακα: 1:5000

Ἀριθ. 1724 (7)

Περὶ κηρύξεως ὡς ἀναδασωτέας ἐκτάσεως 700,000 στρεμμάτων στὴ θέση «Βαμβακιὲς» τῶν Κοινοτήτων Καλλιθέας - Ἀμπελοκήπων τοῦ Νομοῦ Μεσσηνίας.

Ο ΝΟΜΑΡΧΗΣ ΜΕΣΣΗΝΙΑΣ

Ἔχοντας ὑπόψη :

1. Τὶς περὶ διοικητικῆς ἀποκεντρώσεως διατάξεις.

2. Τὶς διατάξεις τοῦ Ν.998/1979 «περὶ προστασίας τῶν δασῶν καὶ τῶν δασικῶν ἐν γένει ἐκτάσεων τῆς Χώρας καὶ συγκεκριμένα :

α) Τοῦ ἄρθρου 41 παρ. 1.

β) Τοῦ ἄρθρου 38 παρ. 1.

3. Τὶς δ/γὲς τοῦ Ὑπουργείου Γεωργίας : α) 160417/1180/8.7.80, β) 182447/3049/24.9.80.

4. Τὴν 4881/24.11.1980 πρόταση τοῦ Δασαρχείου Καλαμάτας περὶ κηρύξεως ἀναδασωτέας ,τῆς ἀναφερομένης στὸ θέμα ἐκτάσεως, ἀποφασίζουμε :

Κηρύσσουμε ἀναδασωτέα, μὲ σκοπὸ τὴν προστασία γιὰ τὴν ἐπαναδημιουργία τῆς δασικῆς βλαστήσεως ἡ ὁποία καταστράφηκε ἀπὸ πυρκαγιὰ ποὺ ἔγινε στὶς 24.9.80 τὴν δημόσια δασικὴ ἔκταση τῶν ἑπτακοσίων (700,000) στρεμμάτων ποὺ βρίσκεται στὴ θέση «Βαμβακιὲς» τῶν Κοινοτήτων Καλλιθέας-Ἀμπελοκήπων καὶ προσδιορίζεται ἀπὸ τὰ στοιχεῖα Α Β Γ Δ Ε Ζ Η Θ Ι Κ Λ Μ Ν Ξ Ο Π Ρ Σ Τ Υ Φ Χ Ψ Ω Α' Β' Γ' Δ' Ε' Ζ' Η' Θ' Ι' Κ' Λ' Μ' Ν' Ξ' Ο' Π' Ρ' Σ' Α ὅπως φαίνονται στὸ συνημμένο διάγραμμα, τὸ ὁποῖο ἀποτελεῖ ἀναπόσπαστο μέρος τῆς ἀποφάσεως αὐτῆς καὶ ἔχει ὅρια :

Ἀνατολικά : Μὲ δημόσια δασικὴ ἔκταση, ἀγροκτήματα καὶ σταφιδαμπέλους κατοίκων.

Δυτικά : Μὲ ἀγροκτήματα καὶ ἀγροτικὸ δρόμο.

Βόρεια : Μὲ δημόσια δασικὴ ἔκταση καὶ ἀγροκτήματα.


Νότια : Μὲ δημόσια δασικὴ ἔκταση, ἀγροκτήματα καὶ ἀγροτικὸ δρόμο.

Ἐξαιρεῖται τῆς ἀναδασώσεως ὁ διερχόμενος ἐντὸς ταύτης ἀγροτικὸς δρόμος ὑπὸ στοιχεῖα Γ' Ν Ξ Τ' Ο Υ' Ρ Φ'Β'.

Ἡ ἀπόφαση αὐτὴ νὰ δημοσιευθεῖ στὴν Ἐφημερίδα τῆς Κυβερνήσεως.

Καλαμάτα, 26 Νοεμβρίου 1980

Ὁ Νομάρχης
κ.ἀ.α.
Ὁ Διευθυντὴς
ΑΠ. ΣΤΕΝΟΣ

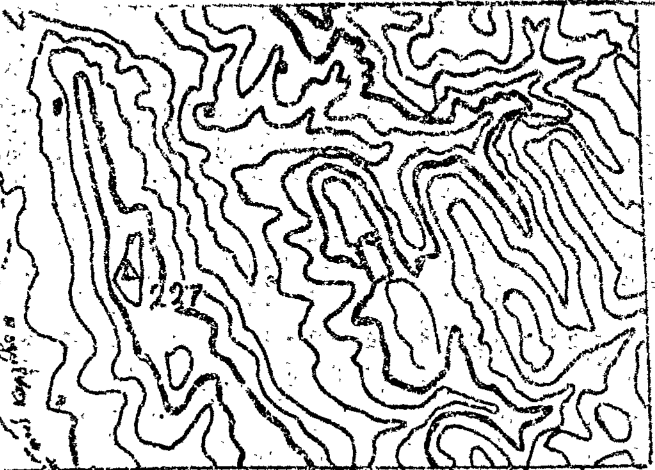


ΑΠΟΣΠΑΣΜΑ ΧΑΡΤΟΥ
ΠΕΡΙΟΧΗΣ ΠΥΛΟΥ
ΚΛΙΜΑΚΑ 1:20.000

ΥΠΟΜΝΗΜΑ

I Αγροκτήματα 55,00 στρ.
II " 124,00 "
III " 118,00 "
IV " 53,00 "

ΤΟΠΟΓΡΑΦΙΚΟ ΔΙΑΓΡΑΜΜΑ

Εμβαδόν: 700,000 στρεμ.

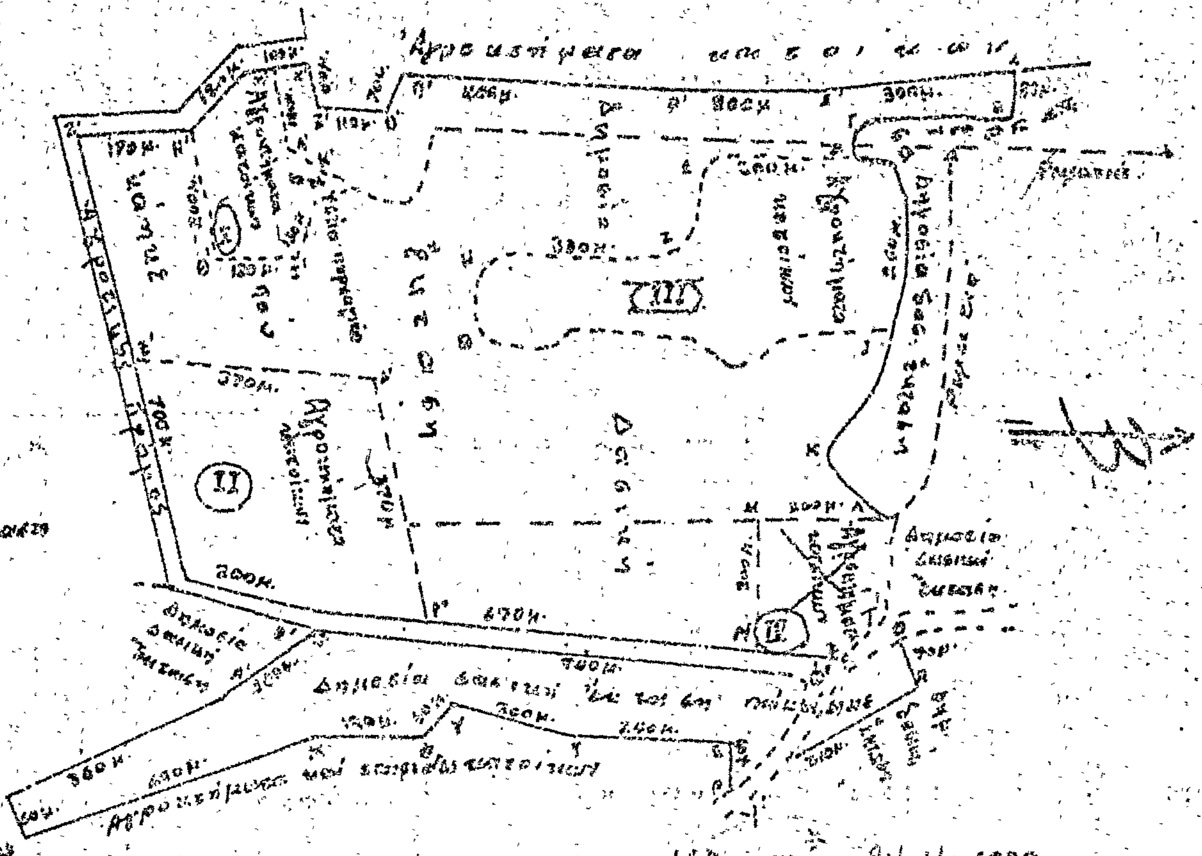

ανήκει στη 1724/1980 απόφαση του Νομάρχου Μεσσηνίας.

ΕΘΕΩΡΗΘΗ
Καλαμάτα 26-11-1980

ΕΘΕΩΡΗΘΗ
Καλαμάτα 25-11-1980

Καλαμάτα 24-11-1980

Η ΓΕΝΙΚΗ ΔΙΕΥΘΥΝΣΗ ΤΟΥ ΕΘΝΙΚΟΥ ΤΥΠΟΓΡΑΦΕΙΟΥ
ΓΝΩΣΤΟΠΟΙΕΙ ΟΤΙ:

Ἡ ἐτήσια συνδρομὴ τῆς Ἐφημερίδας τῆς Κυβερνήσεως, ἡ τιμὴ τῶν φύλλων της ποὺ πωλοῦνται τμηματικὰ καὶ τὰ τέλη δημοσιεύσεων στὴν Ἐφημερίδα τῆς Κυβερνήσεως, καθορίσθηκαν ἀπὸ 1 Ἰανουαρίου 1981 ὡς ἀκολούθως:

Α' ΕΤΗΣΙΕΣ ΣΥΝΔΡΟΜΕΣ

1. Γιὰ τὸ Τεῦχος Α'	Δραχ.	1.500
2. » » » Β'	»	3.000
3. » » » Γ'	»	1.000
4. » » » Δ'	»	2.500
5. » » » Νομικῶν Προσώπων Δ.Δ. κ.λπ.	»	1.000
6. » » » Ἀν. Εἰδ. Δικαστηρίου	»	200
7. » » » Παράρτημα	»	600
8. » » » Ἀνωνύμων Ἑταιρειῶν κ.λπ.	»	7.000
9. » » Δελτίο Ἐμπορικῆς καὶ Βιομηχανικῆς Ἰδιοκτησίας	»	600
10. Γιὰ ὅλα τὰ τεύχη καὶ τὸ Δ.Ε.Β.Ι.	»	15.000

Οἱ Δῆμοι καὶ οἱ Κοινότητες τοῦ Κράτους καταβάλλουν τὸ 1/2 τῶν ἀνωτέρω συνδρομῶν.

Ὑπὲρ τοῦ Ταμείου Ἀλληλοβοηθείας Προσωπικοῦ τοῦ Ἐθνικοῦ Τυπογραφείου (ΤΑΠΕΤ) ἀναλογοῦν τὰ ἑξῆς ποσά:

1. Γιὰ τὸ Τεῦχος Α'	Δραχ.	75
2. » » » Β'	»	150
3. » » » Γ'	»	50
4. » » » Δ'	»	125
5. » » » Νομικῶν Προσώπων Δ.Δ. κ.λπ.	»	50
6. » » » Ἀν. Εἰδ. Δικαστηρίου	»	10
7. » » » Παράρτημα	»	30
8. » » » Ἀνωνύμων Ἑταιρειῶν κ.λπ.	»	350
9. » » Δελτίο Ἐμπ. καὶ Βιομ. Ἰδιοκτησίας	»	30
10. Γιὰ ὅλα τὰ τεύχη	»	750

Β'. ΤΙΜΗ ΦΥΛΛΩΝ

Ἡ τιμὴ πωλήσεως κάθε φύλλου, μέχρις 8 σελ., εἶναι 7 δρχ., ἀπὸ 9 ὡς 24 σελ. 14 δρχ., ἀπὸ 25 ὡς 48 σελ. 20 δρχ., ἀπὸ 49 ὡς 80 σελ. 40 δρχ., ἀπὸ 81 σελ. καὶ ἄνω ἡ τιμὴ πωλήσεως κάθε φύλλου προσαυξάνεται κατὰ 40 δρχ. ἀνὰ 80 σελίδες.

Γ'. ΤΙΜΗ ΦΩΤΟΑΝΤΙΓΡΑΦΩΝ

Ἡ τιμὴ διαθέσεως στὸ κοινὸ τῶν ἐκδιδομένων ἀπὸ τὸ Ἐθνικὸ Τυπογραφεῖο φωτοαντιγράφων τῶν διαφόρων φύλλων τῆς Ἐφημερίδας τῆς Κυβερνήσεως καθορίζεται σὲ τρεῖς (3) δραχμὲς κατὰ σελίδα.

Δ'. ΤΕΛΗ ΔΗΜΟΣΙΕΥΣΕΩΝ

Ι. Στὸ τεῦχος Ἀνωνύμων Ἑταιρειῶν καὶ Ἑταιρειῶν Περιωρισμένης Εὐθύνης:

Α' Ἀνωνύμων Ἑταιρειῶν:

1. Τῶν καταστατικῶν	Δρχ.	18.000
2. Τῶν ἀποφάσεων «περὶ συγχωνεύσεως ἀνωνύμων ἑταιρειῶν»	»	18.000
3. Τῶν κωδικοποιήσεων τῶν καταστατικῶν (ΦΕΚ 309/67, τ. Β')	»	9.000
4. Τῶν τροποποιήσεων τῶν καταστατικῶν	»	5.000
5. Τῶν ἰσολογισμῶν κάθε χρήσεως	»	8.000
6. Τῶν ὑπουργικῶν ἀποφάσεων «περὶ παροχῆς ἀδείας ἐπεκτάσεως τῶν ἐργασιῶν Ἀσφαλιστικῶν Ἑταιρειῶν», τῶν ἐκθέσεων ἐκτιμήσεως περιουσιακῶν στοιχείων καὶ τῶν ἀποφάσεων τοῦ Δ.Σ. τοῦ ΕΛΤΑ, μὲ τὶς ὁποῖες ἐγκρίνονται καὶ δημοσιεύονται οἱ κανονισμοὶ αὐτοῦ	»	7.000
7. Τῶν ἀποφάσεων «περὶ ἐγκαταστάσεως ὑποκαταστήματος, διορισμοῦ γενικοῦ πράκτορος καὶ παροχῆς πληρεξουσιότητος πρὸς ἀντιπροσώπευσιν ἐν Ἑλλάδι ἀλλοδαπῶν Ἑταιρειῶν» καὶ τῶν ἀποφάσεων «περὶ μεταβιβάσεως τοῦ χαρτοφυλακίου Ἀσφαλιστικῶν Ἑταιρειῶν κατὰ τὸ ἄρθρο 59 παρ. 1 τοῦ Ν.Δ. 400/70»	»	4.000
8. Τῶν ἀνακοινώσεων γιὰ κάθε μεταβολὴ ποὺ γίνεται μὲ ἀπόφαση Γ.Σ. ἢ Δ.Σ., τῶν προσκλήσεων σὲ γενικὲς συνελεύσεις, τῶν κατὰ τὸ ἄρθρο 32 τοῦ Ν. 3221/24 γνωστοποιήσεων, τῶν ἀνακοινώσεων, ποὺ προβλέπονται ἀπὸ τὸ ἄρθρο 59 παρ. 3 τοῦ Ν.Δ. 400/1970 «περὶ Ἀλλοδαπῶν Ἀσφαλιστικῶν Ἑταιρειῶν», τῶν ἀποφάσεων τοῦ Διοικητικοῦ Συμβουλίου τοῦ ΕΛΤΑ, ποὺ ἀναφέρονται σὲ προσωρινὲς διατάξεις καὶ τῶν ἀποφάσεων τοῦ Ὑπ. Συγκοινωνιῶν διὰ τοὺς ΗΛΠΑΠ – ΗΣΑΠ – ΟΣΕ	»	2.000
9. Τῶν συνοπτικῶν μηνιαίων καταστάσεων τῶν Τραπεζικῶν Ἑταιρειῶν	»	2.000
10. Τῶν ἀποφάσεων τῆς ἐπιτροπῆς ἐπὶ τοῦ Χρηματιστηρίου «περὶ εἰσαγωγῆς χρεωγράφων εἰς τὸ χρηματιστήριον πρὸς διαπραγμάτευσιν, συμφώνως πρὸς τὰς διατάξεις τοῦ ἄρθρου 2 παρ. 3 Α.Ν. 148/1967»	Δρχ.	2.000
11. Τῶν ἀποφάσεων τῆς ἐπιτροπῆς κεφαλαιαγορᾶς «περὶ διαγραφῆς χρεωγράφων ἐκ τοῦ χρηματιστηρίου, συμφώνως πρὸς τὰς διατάξεις τοῦ ἄρθρου 2 παρ. 4 Α.Ν. 148/67»	»	2.000
12. Τῶν ἀποφάσεων «περὶ ἐγκρίσεως τιμολογίων τῶν Ἀσφαλιστικῶν Ἑταιρειῶν»	»	2.000

Β' Ἑταιρειῶν Περιωρισμένης Εὐθύνης:

1. Τῶν καταστατικῶν	Δρχ.	2.000
2. Τῶν κωδικοποιήσεων τῶν καταστατικῶν	»	2.000
3. Τῶν ἰσολογισμῶν κάθε χρήσεως	»	2.500
4. Τῶν ἐκθέσεων ἐκτιμήσεως περιουσιακῶν στοιχείων	»	2.000
5. Τῶν τροποποιήσεων τῶν καταστατικῶν (γιὰ κάθε συμβολαιογραφικὴ πράξη)	»	800
6. Τῶν ἀνακοινώσεων μὲ συμβολαιογραφικὴ πράξη	»	800
7. Τῶν ἀνακοινώσεων μὲ ἀπόφαση τῆς Γ.Σ. ...	»	600
8. Τῶν προσκλήσεων σὲ γενικὲς συνελεύσεις	»	600

Γ' Ἀλληλασφαλιστικῶν Συνεταιρισμῶν – Ἀλληλασφαλιστικῶν Ταμείων καὶ Φιλανθρωπικῶν Σωματείων:

1. Τῶν ὑπουργικῶν ἀποφάσεων «περὶ χορηγήσεως ἀδείας λειτουργίας Ἀλληλασφαλιστικῶν Συνεταιρισμῶν – Ἀλληλασφαλιστικῶν Ταμείων»	»	2.000
2. Τῶν ἰσολογισμῶν τῶν ἀνωτέρω Συνεταιρισμῶν, Ταμείων καὶ Σωματείων	»	2.500
Δ' Τῶν δικαστικῶν πράξεων:	Δρχ.	800

ΙΙ. Στὸ Τέταρτο τεῦχος:

Τῶν δικαστικῶν πράξεων γιὰ παρακατάθεση ἀποζημιώσεως	»	800

Ε'. ΚΑΤΑΒΟΛΗ ΣΥΝΔΡΟΜΩΝ - ΤΕΛΩΝ ΔΗΜΟΣΙΕΥΣΕΩΝ ΚΑΙ ΠΟΣΟΣΤΩΝ Τ.Α.Π.Ε.Τ.

1. Οἱ συνδρομὲς τοῦ ἐσωτερικοῦ καὶ τὰ τέλη δημοσιεύσεων προκαταβάλλονται στὰ Δημόσια Ταμεῖα ἔναντι ἀποδεικτικοῦ εἰσπράξεως, τὸ ὁποῖο φροντίζει ὁ ἐνδιαφερόμενος νὰ τὸ στείλει στὴ Γενικὴ Δ/νση τοῦ Ἐθνικοῦ Τυπογραφείου.

2. Οἱ συνδρομὲς τοῦ ἐξωτερικοῦ εἶναι δυνατὸ νὰ στέλνονται καὶ σὲ ἀνάλογο συνάλλαγμα μὲ ἐπιταγὴ ἐπ' ὀνόματι τοῦ Διευθυντῆ τῶν Διοικητικῶν καὶ Οἰκονομικῶν Ὑποθέσεων τοῦ Ἐθνικοῦ Τυπογραφείου.

3. Τὸ ὑπὲρ τοῦ ΤΑΠΕΤ ποσοστὸ ἐπὶ τῶν ἀνωτέρω συνδρομῶν καὶ τελῶν δημοσιεύσεων καταβάλλεται ὡς ἑξῆς:

α) στὴν Ἀθήνα: στὸ Ταμεῖο τοῦ ΤΑΠΕΤ (Κατάστημα Ἐθνικοῦ Τυπογραφείου),

β) στὶς ὑπόλοιπες πόλεις τοῦ Κράτους: στὰ Δημόσια Ταμεῖα καὶ ἀποδίδεται στὸ ΤΑΠΕΤ σύμφωνα μὲ τὶς 192378/3639/1947 (RONEO 185) καὶ 178048/5321/31.7.65 (RONEO 139) ἐγκύκλιες διαταγὲς τοῦ Γ.Λ.Κ.,

γ) στὶς περιπτώσεις συνδρομῶν ἐξωτερικοῦ: ὅταν ἡ ἀποστολή τους γίνεται μὲ ἐπιταγὲς μαζὶ μ' αὐτὲς στέλνεται καὶ τὸ ὑπὲρ τοῦ ΤΑΠΕΤ ποσοστό.

Ὁ Γενικὸς Διευθυντὴς
ΑΘΑΝ. ΠΑΝ. ΣΠΗΛΙΟΠΟΥΛΟΣ